


SITUACE
M 1:250

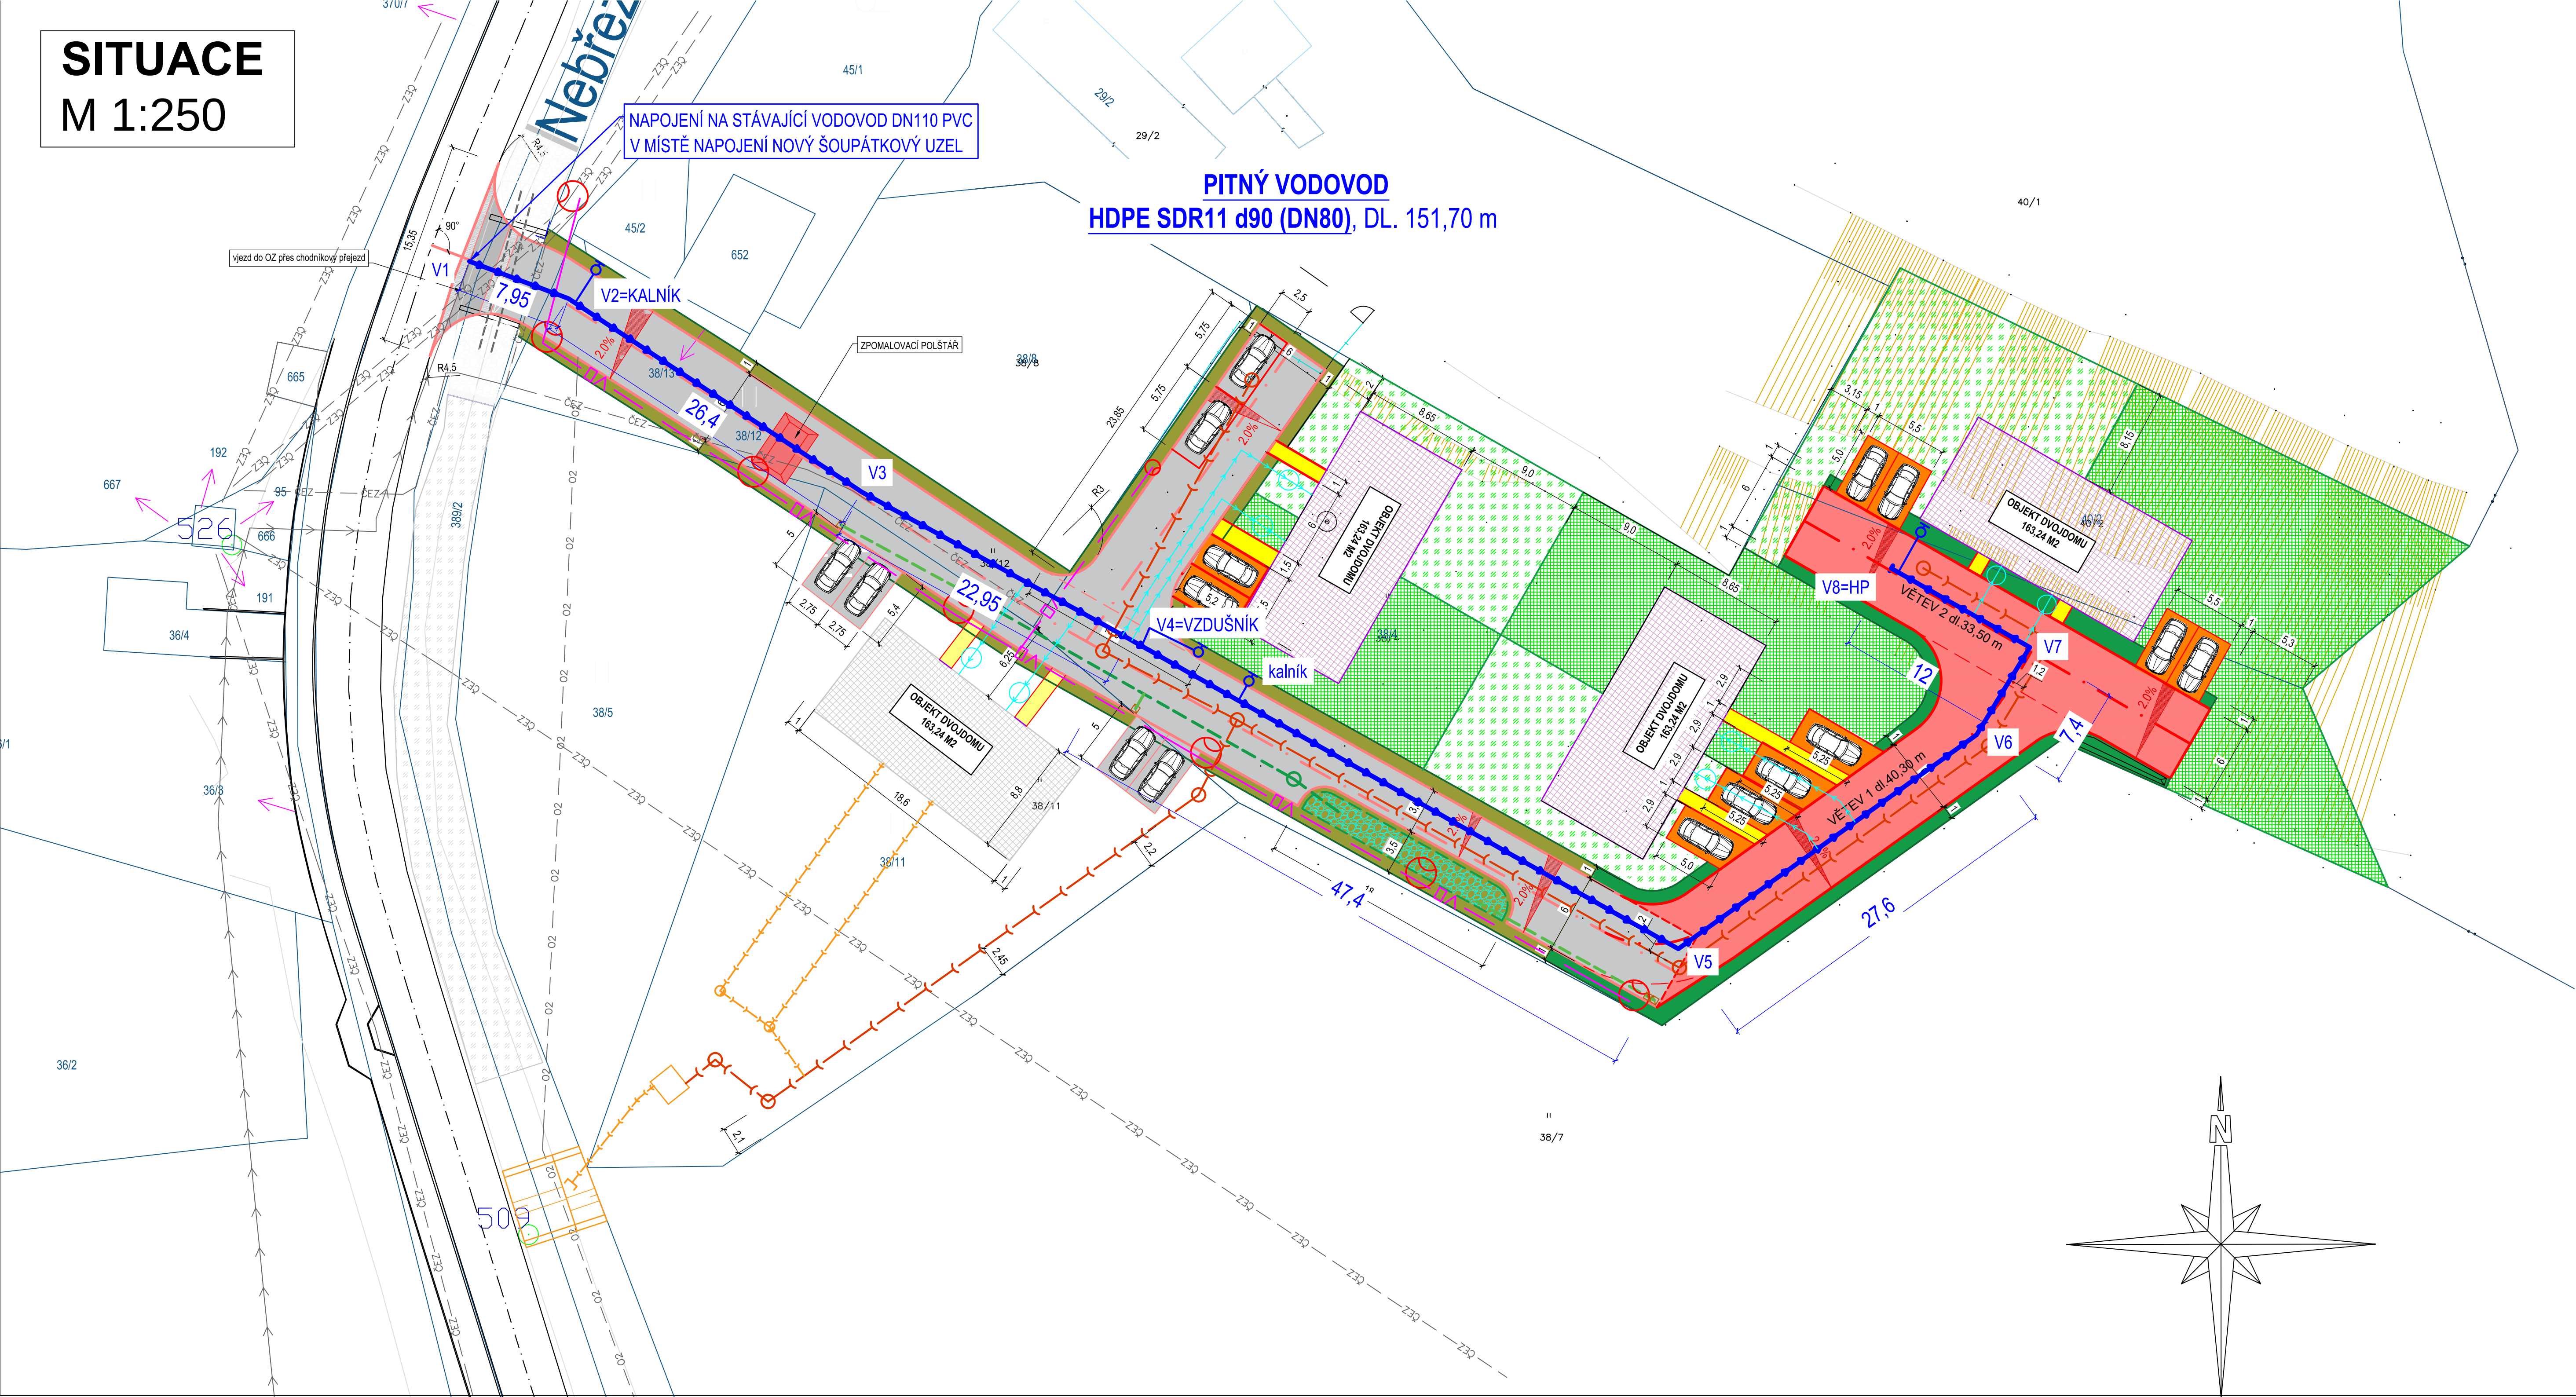

- LEGENDA ČAR A NOVÝCH SÍTÍ
- NOVÉ HRANY
 - OSA KOMUNIKACE
 - HRANA STÁVAJÍCÍ KOMUNIKACE
 - HRANICE DLE KN
 - ZAMĚŘENÍ
 - NOVÁ DEŠŤOVÁ KANALIZACE
 - NOVÉ PŘÍPOJKY DEŠŤOVÉ KANALIZACE OD UV
 - TRUBNÍ PROPUSTEK
 - NOVÉ ROZVODY VO
 - NOVÉ VODOVODNÍ PŘÍPOJKY
 - NOVÁ SPLAŠKOVÁ KANALIZACE
 - NOVÝ VODOVODNÍ ŘAD
 - ODTOK Z ČOV

- LEGENDA POVRCHŮ:
- NAVRHOVANÉ BD A RD
 - PARKOVACÍ PLOCHY
 - CHODNÍKY
 - KOMUNIKACE - OBYTNÁ ZÓNA
 - VSÁKOVACÍ POLŠTĚR
 - ZELEŇ VEŘEJNÁ (PŘI KOMUNIKACI + SPOLEČNÁ ZELEŇ)
 - ZAHRADY BD A RD
 - ZAHRADY BD A RD

- LEGENDA POVRCHŮ PŘEDCHOZÍ ETAPY:
- NAVRHOVANÉ BD A RD
 - PARKOVACÍ PLOCHY
 - CHODNÍKY
 - KOMUNIKACE
 - VSÁKOVACÍ POLŠTĚR
 - ZELEŇ VEŘEJNÁ (PŘI KOMUNIKACI + SPOLEČNÁ ZELEŇ)
 - ZAHRADY BD A RD
 - KAMENNÁ DLAŽBA DO BETONU
 - BETONOVÝ STABILIZAČNÍ PRAH
 - PROHLoubENÍ DNA VODOTEČE

- LEGENDA STÁV. SÍTÍ:
- STÁVAJÍCÍ VODOVODNÍ ŘAD
 - STÁVAJÍCÍ SDĚLOVACÍ KABELY O2
 - STÁVAJÍCÍ NADZEMNÍ VEDENÍ NN DO 1KV
 - STÁVAJÍCÍ PODZEMNÍ VEDENÍ NN DO 1KV

POZNÁMKA:

SOUBĚH A KŘÍŽENÍ JEDNOTLIVÝCH SÍTÍ DLE ČSN 736005 – PROSTOROVÉ USPOŘÁDÁNÍ SÍTÍ TECHNICKÉHO VYBAVENÍ

PŘESNÉ UMÍSTĚNÍ NOVÝCH SÍTÍ (PŘÍPOJEK) VIZ SAMOSTATNÉ PD JEDNOTLIVÝCH SÍTÍ

PROJEKTOVATEL Daniel Milichovský	OBJEKT 3 X DVOJDOMEK NEBŘEŽINY VČ. DOPRAVNÍ A TECHNICKÉ INFRASTRUKTURY	DM PROJEKCE A STAVITELSTVÍ s.r.o. Nádražní 290, Chrst 330 03 IČO: 062 62 597, DIČ: CZ06262597
KONTROLA Daniel Milichovský	INVESTOR Zemundovský s.r.o. Státnická 540/7, Nové Město, 120 00 Praha 2	MÍSTO STAVBY obec Plasy, k.ú. Nebřeziny - pozemek parc.5.38/11, vř. Pozemky
SCHVÁLIL Ing. Jiří Pangrác	OBJEKT D. DOKUMENTACE OBJEKTŮ	STAVBA PRŮJ. 06/2024
RAZITEL	OBJEKT SITUACE	ČÍSLO PŘEJ. 1:250